



SITUASJONSKART



Eiendom:

Gnr: 157

Bnr: 1

Fnr: 84

Snr: 0


Adresse:

Hj.haver/Fester:

LOM KOMMUNE

Dato: 6/2-2024 Sign:

Målestokk 1:5000

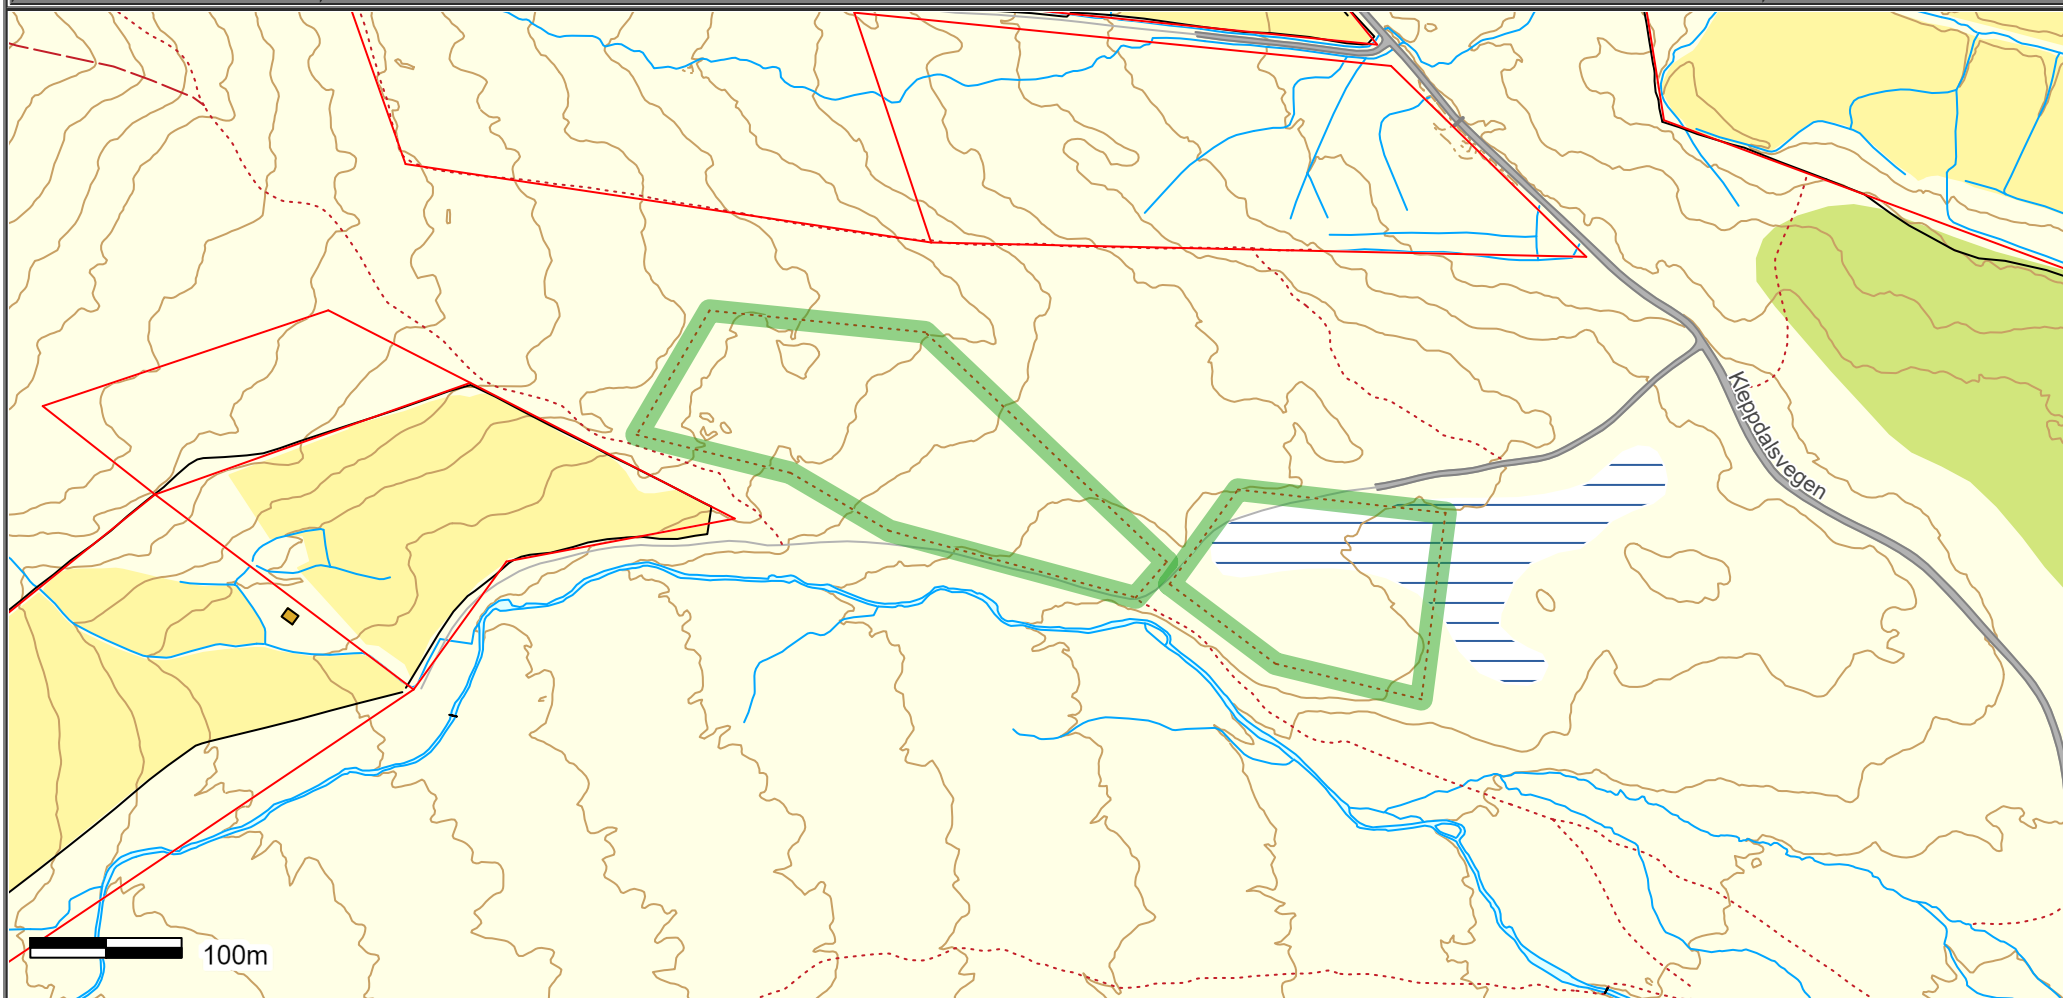

Det tas forbehold om at det kan forekomme feil på kartet, bla. gjelder dette eiendomsgrenser, ledninger/kabler, kummer m.m. som i forbindelse med prosjektering/anleggsarbeid må undersøkes nærmere.

